LIGHTING PLAN

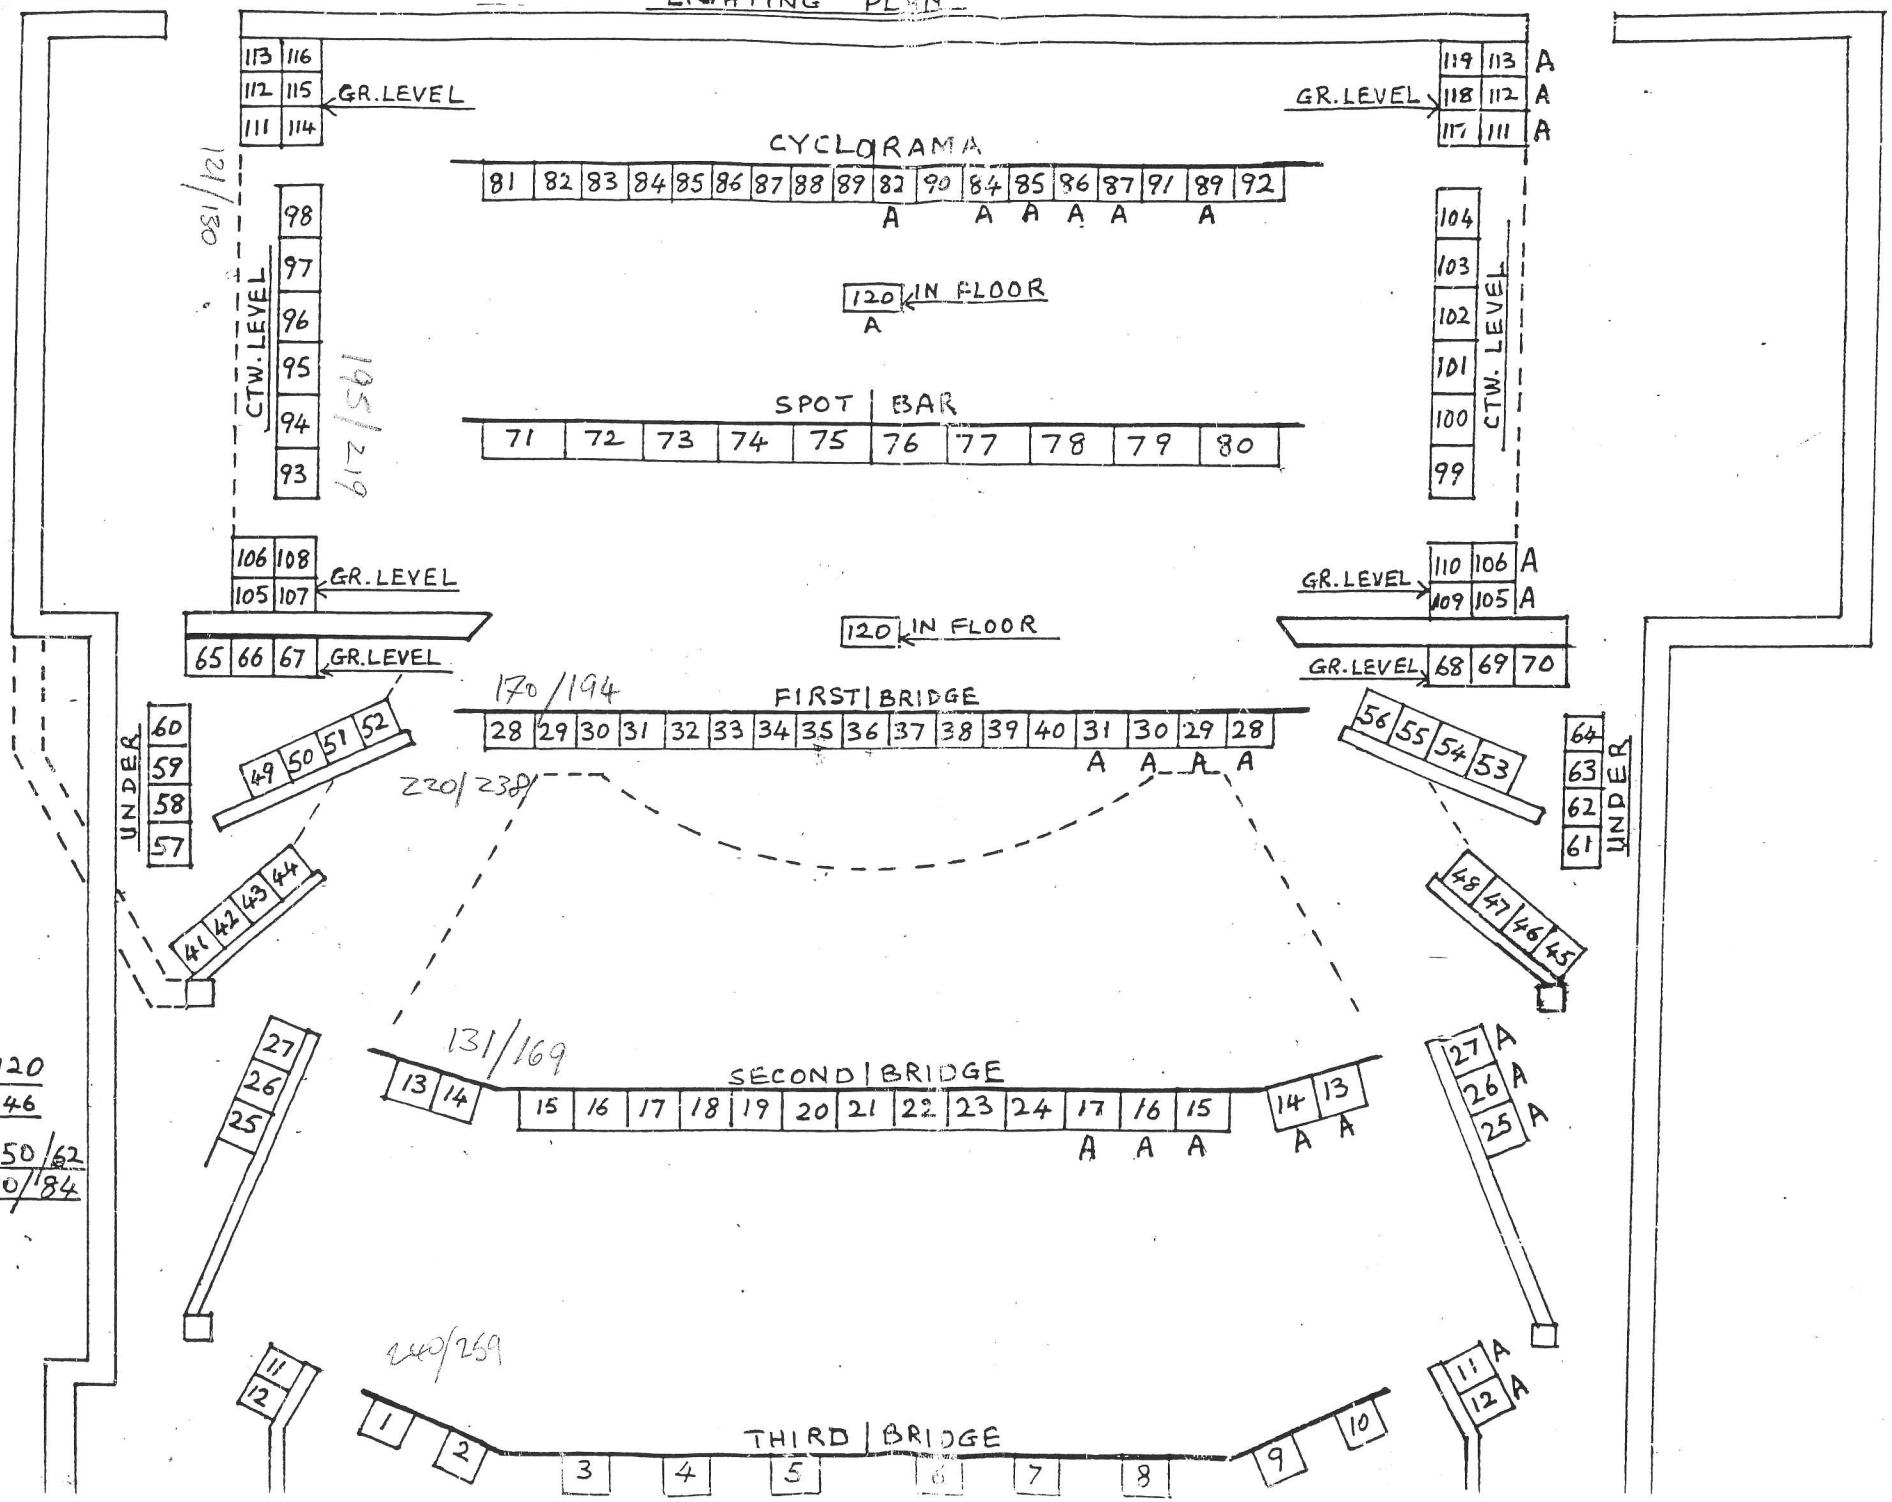

IRCUITS : 120
OCKETS : 146

N STAGE: 50/62
.O.H : 70/84